



ΕΦΗΜΕΡΙΔΑ ΤΗΣ ΚΥΒΕΡΝΗΣΕΩΣ

ΤΗΣ ΕΛΛΗΝΙΚΗΣ ΔΗΜΟΚΡΑΤΙΑΣ

ΤΕΥΧΟΣ ΤΕΤΑΡΤΟ

Αρ. Φύλλου 119

18 Μαΐου 2016

ΑΠΟΦΑΣΕΙΣ

Αριθμ. 5606/64148

Καθορισμός των ορίων του αιγιαλού και δημιουργία ζώνης παραλίας στη θέση «Χατζηγεράκη» του Δήμου Σκύρου Π.Ε. Ευβοίας.

Ο ΑΣΚΩΝ ΚΑΘΗΚΟΝΤΑ ΓΕΝΙΚΟΥ ΓΡΑΜΜΑΤΕΑ
ΑΠΟΚΕΝΤΡΩΜΕΝΗΣ ΔΙΟΙΚΗΣΗΣ
ΘΕΣΣΑΛΙΑΣ - ΣΤΕΡΕΑΣ ΕΛΛΑΔΑΣ

Έχοντας υπόψη:

1. Τις διατάξεις των άρθρων 3, 4 και 5 του Ν. 2971/2001 (Α' 285) «περί αιγιαλού και παραλίας και άλλες διατάξεις», όπως έχει τροποποιηθεί και ισχύει σήμερα και τις διατάξεις του άρθρου 113 του Ν. 3978/2011 (Α' 137) με το οποίο τροποποιήθηκε το άρθρο 5 του Ν. 2971/2001.

2. Τις διατάξεις του Ν. 3200/1955 «περί διοικητικής αποκεντρώσεως», όπως αυτές τροποποιήθηκαν και ισχύουν σήμερα με τα Ν.δ. 532/1970, Β.δ. 704/1970, Β.δ. 705/1970, Β.δ. 192/1972, Π.δ. 71/1984, Π.δ. 347/1986, Ν. 2026/1992 και Π.δ. 97/1993.

3. Την με αριθμ. πρωτ. 1063649/790/Α0006/3-8-2004 απόφαση του Υπουργού Οικονομίας και Οικονομικών «Περί καταγραφής και διοικητικής κωδικοποίησης των αρμοδιοτήτων σε θέματα υπηρεσιών υπουργείου Οικονομίας και Οικονομικών που περιέχονται στους Γενικούς Γραμματείς Περιφερειών κατά τις διατάξεις της παρ. 21 του άρθρου 46 του Ν. 3220/2004.

4. Τις διατάξεις του Π.δ. 111/2014 «περί οργανισμού Υπ. Οικονομικών».

5. Τις διατάξεις της παρ. 21 του άρθρου 46 του Ν. 3220/2004 (Α' 15) «μέτρα αναπτυξιακής και κοινωνικής πολιτικής - αντικειμενοποίηση του φορολογικού ελέγχου και άλλες διατάξεις» δυνάμει των οποίων από 10-4-2004, αρμοδιότητες του Υπουργού Οικονομίας και Οικονομικών, οι οποίες ανήκαν ή είχαν μεταβιβαστεί στους Νομάρχες μέχρι την έναρξη λειτουργίας των Νομαρχιακών Αυτοδιοικήσεων και αφορούν θέματα του Υπουργείου Οικονομίας και Οικονομικών, που εξαιρέθηκαν από την κατάργηση με τις διατάξεις της παρ. 2 του άρθρου 39 του Ν. 2218/1994, περιέχονται στους Γενικούς Γραμματείς Περιφερειών.

6. Τις διατάξεις του Ν. 3852/2010 (Α' 87) περί «νέας αρχιτεκτονικής της Αυτοδιοίκησης και της Αποκεντρωμένης Διοίκησης - Πρόγραμμα Καλλικράτης» και ιδίως

τις διατάξεις της παρ. 1 και 2 του άρθρου 6, τις διατάξεις της παρ. 1 του άρθρου 280 και τις διατάξεις της παρ. 4 του άρθρου 283.

7. Το με αριθμ. πρωτ. Δ6Α 1022671 ΕΞ 2011/10-2-2011 έγγραφο του Υπ. Οικονομικών, σύμφωνα με το οποίο οι αρμοδιότητες του Υπουργού Οικονομικών, που περιήλθαν στους Γενικούς Γραμματείς των Περιφερειών (του Ν. 2503/1997, Α' 107), σύμφωνα με τις διατάξεις της παρ. 21 του άρθρου 46 του Ν. 3220/2004 (Α' 15) και καταγράφονται στην υπ' αριθμ. 1063649/790/Α0006/3-8-2004 απόφαση του Υπουργού Οικονομίας και Οικονομικών, ασκούνται από 1-1-2011, από τους Γενικούς Γραμματείς των Αποκεντρωμένων Διοικήσεων, σύμφωνα με τις διατάξεις του άρθρου 280 του Ν. 3852/2010 (Α' 87).

8. Τις διατάξεις του Π.δ. 138/2010 (Α' 231) «περί οργανισμού Αποκεντρωμένης Διοίκησης Θεσσαλίας - Στερεάς Ελλάδας».

9. Την Πράξη 4 της 6-2-2015 του Υπουργικού Συμβουλίου «Αποδοχή παραιτήσεων των Γενικών Γραμματέων των Αποκεντρωμένων Διοικήσεων της Χώρας» (Α' 24).

10. Τις διατάξεις του άρθρ. 56 του Ν. 4257/2014 «Επί-γουσες ρυθμίσεις αρμοδιότητας Υπουργείου Εσωτερικών» (Α' 93).

11. Την από 9-3-2016 έκθεση της κατά το άρθρο 3 του Ν. 2971/19-12-2001 (Α' 285) «περί αιγιαλού και παραλίας» αρμόδιας Επιτροπής καθορισμού ορίων αιγιαλού και παραλίας, για τον καθορισμό ορίων αιγιαλού και δημιουργία ζώνης παραλίας στη θέση «Χατζηγεράκη», του Δήμου Σκύρου, Π.Ε. Ευβοίας, με ενδιαφερόμενο τον Δήμο Σκύρου.

12. Το από Σεπτέμβριο 2015 τοπογραφικό διάγραμμα κλίμακας 1:500 αποτελούμενο από μία (1) πινακίδα που συντάχθηκε από τον Πολιτικό Μηχανικό Μπαλτά Αντώνιο και το οποίο ελέγχθηκε ως προς την ακρίβεια της αποτύπωσης και θεωρήθηκε από την Γκάλφα Αθανασία, Πολιτικό Μηχανικό ΠΕ/Δ Αναπληρώτρια Προϊσταμένη της Περιφερειακής Διεύθυνσης Δημόσιας Περιουσίας Θεσσαλίας - Στερεάς Ελλάδας στις 9-3-2016 και συνοδεύει την Έκθεση της προαναφερόμενης Επιτροπής.

13. Το με αριθμ. πρωτ. 5020/16-10-2015 έγγραφο της Περιφερειακής Διεύθυνσης Δημόσιας Περιουσίας Θεσσαλίας - Στερεάς Ελλάδας προς το ΓΕΕΘΑ, για τη σύμφωνη ή μη γνώμη τους, σύμφωνα με το άρθρο 113 του Ν. 3978/2011 και την παρέλευση ενός μήνα.

14. Το με αριθμ. πρωτ. 3683/7-4-2016 έγγραφο της Περιφερειακής Διεύθυνσης Δημόσιας Περιουσίας Θεσσα-

λίας - Στερεάς Ελλάδας, με το οποίο ζητείται η έκδοση απόφασης, αποφασίζουμε:

Επικυρώνουμε την από 9-3-2016 έκθεση της κατά το άρθρο 3 του Ν. 2971/2001 αρμόδιας Επιτροπής καθορισμού ορίων αιγιαλού και παραλίας, για τον καθορισμό ορίων αιγιαλού και δημιουργία ζώνης παραλίας στη θέση «Χατζηγεράκη», του Δήμου Σκύρου, Π.Ε. Ευβοίας, καθώς και το από Σεπτέμβριο 2015 τοπογραφικό διάγραμμα κλίμακας 1:500 αποτελούμενο από μία (1) πινακίδα που συντάχθηκε από τον Πολιτικό Μηχανικό Μπαλτά Αντώνιο και το οποίο ελέγχθηκε ως προς την ακρίβεια της αποτύπωσης και θεωρήθηκε από την Γκάλφα Αθανασία, Πολιτικό Μηχανικό ΠΕ/Δ Αναπληρώτρια Προϊσταμένη της Περιφερειακής Διεύθυνσης Δημόσιας Περιουσίας Θεσσαλίας - Στερεάς Ελλάδας στις 9-3-2016.

Στο τοπογραφικό αυτό διάγραμμα η αρμόδια επιτροπή καθορίζει:

Την οριογραμμή αιγιαλού με κόκκινη συνεχή πολυγωνική γραμμή με στοιχεία 1, 2, ..., 24, 25, 26 της οποίας οι κορυφές εξασφαλίζονται με συντεταγμένες από το κρατικό τριγωνομετρικό δίκτυο σε Εγκάρσια Μερκατορική Προβολή στο Ελληνικό Γεωδαιτικό Σύστημα Αναφοράς 1987 (ΕΓΣΑ 87).

Την οριογραμμή της παραλίας με κίτρινη συνεχή πολυγωνική γραμμή με στοιχεία 1', 2', ..., 23', 24', 25', 26' της οποίας οι κορυφές εξασφαλίζονται με συντεταγμένες από το κρατικό τριγωνομετρικό δίκτυο σε Εγκάρσια Μερκατορική Προβολή στο Ελληνικό Γεωδαιτικό Σύστημα Αναφοράς 1987 (ΕΓΣΑ 87) και της οποίας οι πλευρές είναι παράλληλες της γραμμής αιγιαλού σε απόσταση σταθερή 10,00 μ., για την εξυπηρέτηση των σκοπών του άρθρου 1, παρ. 2 του Ν. 2971/2001.

Αποφαινεται ότι δεν υπάρχει παλαιός αιγιαλός.

Η απόφαση αυτή με την έκθεση της Επιτροπής και το τοπογραφικό διάγραμμα, να δημοσιευθούν στην Εφημερίδα της Κυβερνήσεως.

Λάρισα, 18 Απριλίου 2016

Ο Ασκών Καθήκοντα Γενικού Γραμματέα
Αποκεντρωμένης Διοίκησης
ΗΛΙΑΣ ΤΣΕΛΙΓΚΑΣ

ΕΚΘΕΣΗ

της επιτροπής καθορισμού
των ορίων αιγιαλού, παραλίας, παλαιού αιγιαλού,
σύμφωνα με τα άρθρα 3,4 του Ν. 2971/2001
και 5 όπως αντικαταστάθηκε με το άρθρο 113
του Ν. 3978/2011 στη θέση «Χατζηγεράκη»
του Δήμου Σκύρου Π.Ε. Ευβοίας

Στη Σκύρο σήμερα 9-3-2016, ημέρα Τετάρτη, οι υπογεγραμμένοι:

1. ΓΚΑΛΦΑ ΑΘΑΝΑΣΙΑ, Πολιτικός Μηχανικός ΠΕ/Δ, Αναπληρώτρια Προϊσταμένη της Περιφερειακής Διεύθυνσης Δημόσιας Περιουσίας Θεσσαλίας - Στερεάς Ελλάδας, ως Πρόεδρος.

2. ΑΡΓΥΡΗΣ ΔΗΜΗΤΡΙΟΣ, Ανθ/ρχος Λ.Σ., Λιμενάρχης Σκύρου, ως μέλος.

3. ΠΡΟΚΑΚΗΣ ΔΗΜΗΤΡΙΟΣ, Αγρονόμος Τοπογράφος Μηχανικός ΠΕ/Δ, του Αυτοτελούς Γραφείου Δημόσιας Περιουσίας Ευβοίας, ως μέλος.

4. ΚΑΡΑΒΑ ΤΡΙΑΝΤΑΦΥΛΛΙΑ, Πολιτικός Μηχανικός ΠΕ/Δ, Αναπληρώτρια Προϊσταμένη της Υπηρεσίας Δόμησης του Δήμου Κύμης - Αλιβερίου, ως μέλος.

5. ΜΠΟΥΡΛΗΣ ΕΥΑΓΓΕΛΟΣ, Προϊστάμενος της Δ/σης Περιβάλλοντος Χωρικού Σχεδιασμού Στερεάς της Αποκεντρωμένης Διοίκησης Θεσσαλίας - Στ. Ελλάδας, αν και προσκλήθηκε νόμιμα δεν προσήλθε,

που αποτελούμε την Επιτροπή καθορισμού ορίων αιγιαλού - παραλίας - παλαιού αιγιαλού, η σύνθεση της οποίας καθορίστηκε βάσει των διατάξεων των άρθρων 3, 4 του Ν. 2971/2001 και 5 όπως αντικαταστάθηκε με το άρθρο 113 του Ν. 3978/2011 (ΦΕΚ 285/τ.Α'/19-12-2001) και συγκροτήθηκε με την αριθμ. 7405/84763/13-5-2015 απόφαση Γ.Γ. Αποκεντρωμένης Διοίκησης Θεσσαλίας - Στερεάς Ελλάδας, όπως τροποποιήθηκε με τις αριθμ. 8294/95792/4-6-2015 και 17672/221025/1-12-2015 (ΑΔΑ:ΩΝ430Ρ1Ο-ΟΜ3) όμοιες αποφάσεις,

Συνήλθαμε στα γραφεία του Λιμεναρχείου Σκύρου, μετά από την αριθμ. 2471/7-3-2016 πρόσκληση της Προέδρου της, για να γνωμοδοτήσουμε επί της υπόθεσης καθορισμού, για πρώτη φορά, των οριογραμμών αιγιαλού και παραλίας, στη θέση «Χατζηγεράκη», του Δήμου Σκύρου, Π.Ε. Ευβοίας, κατόπιν αιτήσεως του Δήμου Σκύρου.

Αφού διαπιστώθηκε απαρτία κατά τις διατάξεις του άρθρου 14 του Ν. 2690/1999, η Πρόεδρος κηρύσσει την έναρξη της συνεδρίασης.

Η Επιτροπή αφού έλαβε υπόψη:

1. Την από 5748/5-10-2015 αίτηση του Δήμου Σκύρου χάραξης των οριογραμμών αιγιαλού και παραλίας στη θέση «Χατζηγεράκη», του Δήμου Σκύρου, Π.Ε. Ευβοίας, με την οποία ζητείται για πρώτη φορά καθορισμός των οριογραμμών αιγιαλού - παραλίας.

2. Τις διατάξεις του Ν. 2971/2001 (ΦΕΚ 285 τ.Α'/19-12-2001) «περί αιγιαλού - παραλίας», όπως τροποποιήθηκε, συμπληρώθηκε και ισχύει καθώς και της αριθμ. 1089532πε/8205πε/Β0010/20-4-2005 κοινής υπουργικής απόφασης Υπουργών Οικονομίας και Οικονομικών και ΠΕΧΩΔΕ «περί στοιχείων καθορισμού αιγιαλού και παραλίας».

3. Τις διατάξεις του άρθρου 113 του Ν. 3978/2011 (ΦΕΚ 137 τ.Α'/2011), με τις οποίες τροποποιήθηκε το άρθρο 5 του Ν. 2971/2001.

4. Το αριθμ. 5020/16-10-2015 έγγραφο της Περιφερειακής Διεύθυνσης Δημόσιας Περιουσίας Θεσσαλίας - Στερεάς Ελλάδας, με το οποίο διαβιβάστηκε η υπόθεση προς το ΓΕΕΘΑ, κατ' εφαρμογή της παραπάνω διάταξης.

5. Το αριθμ. 5125/10-10-2015 έγγραφο της Περιφερειακής Διεύθυνσης Δημόσιας Περιουσίας Θεσσαλίας - Στερεάς Ελλάδας, με το οποίο ζητήθηκαν στοιχεία από το Λιμενικό Σταθμό Σκύρου.

6. Το αριθμ. 2132.26/760/2015/21-10-2015 έγγραφο του Λιμενικού Σταθμού Σκύρου.

7. Το από Σεπτεμβρίου 2015 τοπογραφικό διάγραμμα, της υπό καθορισμό περιοχής, που συντάχθηκε από τον Πολιτικό Μηχανικό Μπαλτά Αντώνιο. Το διάγραμμα αυτό έχει συνταχθεί σε κλίμακα 1:500, σε μία (1) πινακίδα και έχει θεωρηθεί για την ακρίβεια της αποτύπωσης την 9-3-2016 από την Γκάλφα Αθανασία, Πολιτικό Μηχανικό, Αναπληρώτρια Προϊσταμένη της Π.Δ.Δ.Π. Θεσσαλίας - Στερεάς Ελλάδας, όπως ορίζουν οι διατάξεις του άρθρου 4 παρ. 2 του Ν. 2971/2001.

8. Την από επιτόπιο μετάβαση των μελών της Επιτροπής, κατά την 9-10-2015, μετά την αριθμ. 4812/6-10-2015 πρόσκληση της Προέδρου της, σχηματισθείσα αντίληψη για το πλάτος της βρεχόμενης ζώνης της ξηράς και άλλα συναφή στοιχεία που προβλέπονται από το άρθρο 9 του Ν. 2971/2001 και ειδικότερα:

α) τη γεωμορφολογία του εδάφους:

i. Η μορφολογία της ακτής συνίσταται κυρίως από βραχώδεις συμπαγείς σχηματισμούς ψαμμιτομαργαϊκής σύστασης (πουρί στην τοπική σκυριανή διάλεκτο) που κατέρχονται με ήπια κλίση προς την θάλασσα και διαθέτουν ικανοποιητική αντοχή στις δυνάμεις των θαλασσίων κυμάτων (περιοχές κορυφών αιγιαλού 10 έως 26). Στο νότιο μέρος της εξεταζόμενης περιοχής (περιοχή κορυφών αιγιαλού 2 έως 10) απαντώνται λιγότερο συμπαγή εδάφη (με αλλουβιακές αποθέσεις άμμων, κροκαλοτύπων και αργίλοαμμώδων υλικών) όπου υφίσταται ορμίσκος με έντονα πρηνή και μικρή αμμόδη παραλία.

ii. Η βλάστηση προ της γραμμής αιγιαλού συνίσταται κυρίως από χαμηλή θαμνώδη και ποώδη βλάστηση (αγριόχορτα, φρύγανα, κ.λπ.).

iii. Η περιοχή μελέτης βρίσκεται εκτός σχεδίου πόλης κι επομένως διέπεται από τις εκτός σχεδίου πολεοδομικές διατάξεις. Δεν υπάρχουν εγκεκριμένες χωροταξικές κατευθύνσεις και χρήσεις γης, που επηρεάζουν την παράκτια ζώνη. Επιπλέον δεν έχει υποστεί σημαντική ανθρώπινη παρέμβαση, με αποτέλεσμα να μην έχει αλλοιωθεί το οικοσύστημα που υφίστατο στο παρελθόν.

β) Το γεγονός ότι στην περιοχή δεν εντοπίστηκαν παράκτιοι φυσικοί πόροι.

γ) Η εξεταζόμενη ακτή έχει στο νότιο τμήμα της (κορυφές 1 έως 18) νοτιοανατολικό προσανατολισμό, ενώ στο υπόλοιπο προς βορράν τμήμα της (κορυφές 18-26) έχει προσανατολισμό ανατολικό - βορειοανατολικό. Κατά συνέπεια οι δυτικοί - νοτιοδυτικοί - βορειοδυτικοί άνεμοι δεν επηρεάζουν σημαντικά την εν λόγω ακτή ενώ αντίθετα οι ανατολικοί - βορειοανατολικοί - νοτιοανατολικοί άνεμοι είναι αυτοί που την επηρεάζουν έντονα. Όπως προκύπτει από τα ανεμολογικά στοιχεία του Λιμενικού Σταθμού Σκύρου, οι κύριες δ/νσεις ανέμων που προσβάλλουν την υπό εξέταση περιοχή είναι του βόρειου τομέα (Β. και Β.Α.) με συνολική συχνότητα 56% περίπου ετησίως και με μέσες τιμές 3-5 Bf, με μέγιστη ένταση που μπορεί να φτάσει και τα 11Bf, και του νότιου τομέα (Ν.Α.) με συνολική συχνότητα 23% και ένταση που μπορεί να φτάσει και τα 11Bf.

δ) Το γεγονός ότι τα αναπτύγματα πελάγους είναι μεγάλα (100 χλμ από ανατολάς, 160 χλμ. από ΒΑ) και σε συνδυασμό με τους ισχυρούς πνέοντες ανέμους και τον σχετικά βαθύ πυθμένα σε επαφή με την στεριά, τα τελικά ύψη των κυμάτων είναι μεγάλα και αντιστοίχως μεγάλη εμφανίζεται και η μέγιστη ανάβαση των χειμερίων κυμάτων επί της ακτής (που κυμαίνεται κατά τόπους από την ισούψή των 5 μ. έως την ισούψή των 12 μ., ανάλογα με τη μορφολογία της ακτής).

ε) Η μορφολογία του πυθμένα είναι βραχώδης, ενώ μεγάλες περιοχές του είναι καλυμμένες με λιβάδια από φύκια. Πλην του μικρού ορμίσκου στο νότιο τμήμα της προς καθορισμό περιοχής -όπου η θάλασσα καταλήγει στη στεριά με ήπιες κλίσεις-, στα υπόλοιπα τμήματα την βραχώδη ακτή διαδέχεται πυθμένας σε μεγάλα βάθη (5-6 μ. βάθος) ο οποίος στη συνέχεια με ήπια κλίση βυθίζεται φτάνοντας ενδεικτικά σε βάθος 20 μ. σε απόσταση 500 μ. από την ακτογραμμή, όπως προκύπτει από το χάρτη της Υ.Υ.. Ξέρες οι οποίες θα μπορούσαν να αποτελούν παράγοντα ανασχεσης και καταστροφής της κυματικής ενέργειας προ της ακτής δεν υπάρχουν στην εξεταζόμενη περιοχή, πλην βραχονησίδας μήκους 15 μ. της οποίας το μικρό της μέγεθος και η θέση της (σε απόσταση 100μ ΝΑ της νότιας ακτής) ελάχιστα επηρεάζουν την περιοχή.

Το μέσο εύρος διακύμανσης της στάθμης της θάλασσας στην περιοχή μελέτης είναι μικρό και γενικά η επίδραση της παλίρροιας στην κίνηση των θαλασσίων μαζών είναι ασήμαντη. Σύμφωνα με τις μετρήσεις του παλιρροϊόμετρου της Σκιάθου (μετρήσεις 1955-1978), που είναι το πλησιέστερο στην περιοχή μελέτης, τα χαρακτηριστικά της περιοχής έχουν ως εξής: μέγιστο εύρος 0,07 μ., ελάχιστο εύρος 0,60 μ., μέσο εύρος 0,01 μ. και επάλλαξη 1,05 μ.

στ) Το γεγονός ότι η περιοχή δεν έχει προκηρυχθεί προς κτηματογράφηση και δεν έχει οριστικές εγγραφές στο κτηματολόγιο.

ζ) Το γεγονός ότι η περιοχή δεν είναι αρχαιολογικού ενδιαφέροντος.

η) Το γεγονός ότι στη συγκεκριμένη περιοχή δεν υπάρχουν παράκτια τεχνικά έργα.

θ) Τη μη ύπαρξη εγκεκριμένων χωροταξικών κατευθύνσεων, ούτε χρήσεων γης, που να επηρεάζουν την παράκτια ζώνη, καθώς και το Σχέδιο Χωροταξικής και Οικιστικής Οργάνωσης Ανοικτής Πόλης (ΣΧΟΟΑΠ) του Δήμου Σκύρου, το οποίο για την περιοχή μελέτης δεν προτείνει ειδική χρήση.

ι) Το γεγονός ότι η περιοχή δεν ανήκει σε ευπαθές οικοσύστημα - προστατευμένη περιοχή.

ια) Την μη ύπαρξη καταγεγραμμένων δημοσίων κτημάτων, αρμοδιότητας Υπ. Οικονομικών, πλην όμως από την περιοχή μελέτης διέρχεται η ε.ο. Λιναριάς - Σκύρου, η οποία διανοίχθηκε μετά τη συντέλεση της απαλ/σης που κηρύχθηκε δυνάμει της αριθμ. Δ.3901/2169/3-10-1984 (ΦΕΚ 525 τ.Δ'/1984) κοινής υπουργικής απόφασης Υπ. Δημ. Έργων και Οικονομικών και οι εκτάσεις οι οποίες περιλαμβάνονται εντός του εγκ/νου ορίου της απαλ/σης, όπως έχει περαστεί στο παρόν διάγραμμα από τα διαγ/τα που συνοδεύουν την ως άνω απόφαση, αποτελούν δημόσια κτήματα της κατηγορίας των κοινοχρήστων, δικίκτης και διαχείριση των περιφερειακών Υπηρεσιών του τέως ΥΠΕΧΩΔΕ (Περιφέρεια, Ν.Α.Ε.), αποφασίζουμε:

Καθορίζουμε επί του από Σεπτεμβρίου 2015 Τοπογραφικού Διαγράμματος σε μία (1) πινακίδα, που συντάχθηκε από τον Πολιτικό Μηχανικό Μπαλτά Αντώνιο και θεωρήθηκε από την Γκάλφα Αθανασία, Πολιτικό Μηχανικό, Αναπληρώτρια Προϊσταμένη της Π.Δ.Δ.Π. Θεσσαλίας - Στερεάς Ελλάδας:


Α. Την οριογραμμή του αιγιαλού με κόκκινη συνεχή πολυγωνική γραμμή με στοιχεία 1, 2, ..., 24, 25, 26 της οποίας οι κορυφές εξασφαλίζονται με συντεταγμένες εξαρτημένες από το κρατικό τριγωνομετρικό δίκτυο σε Εγκάρσια Μερκατορική Προβολή στο Ελληνικό Γεωδαιτικό Σύστημα Αναφοράς 1987 (ΕΓΣΑ 87).


Β. Την οριογραμμή της παραλίας με κίτρινη συνεχή πολυγωνική γραμμή με στοιχεία 1', 2', ..., 24', 25', 26' της οποίας οι κορυφές εξασφαλίζονται με συντεταγμένες από το κρατικό τριγωνομετρικό δίκτυο σε Εγκάρσια Μερκατορική Προβολή στο Ελληνικό Γεωδαιτικό Σύστημα Αναφοράς 1987 (ΕΓΣΑ 87) και της οποίας οι πλευρές είναι παράλληλες της γραμμής αιγιαλού σε απόσταση σταθερή 10,00 μ.

Γ. Αποφαινόμεστε ότι δεν υπάρχει παλαιός αιγιαλός.

Η Επιτροπή
Η Πρόεδρος
ΑΘΑΝΑΣΙΑ ΓΚΑΛΦΑ

Τα Μέλη
ΔΗΜΗΤΡΙΟΣ ΑΡΓΥΡΗΣ
ΔΗΜΗΤΡΙΟΣ ΠΡΟΚΑΚΗΣ
ΤΡΙΑΝΤΑΦΥΛΛΙΑ ΚΑΡΑΒΑ

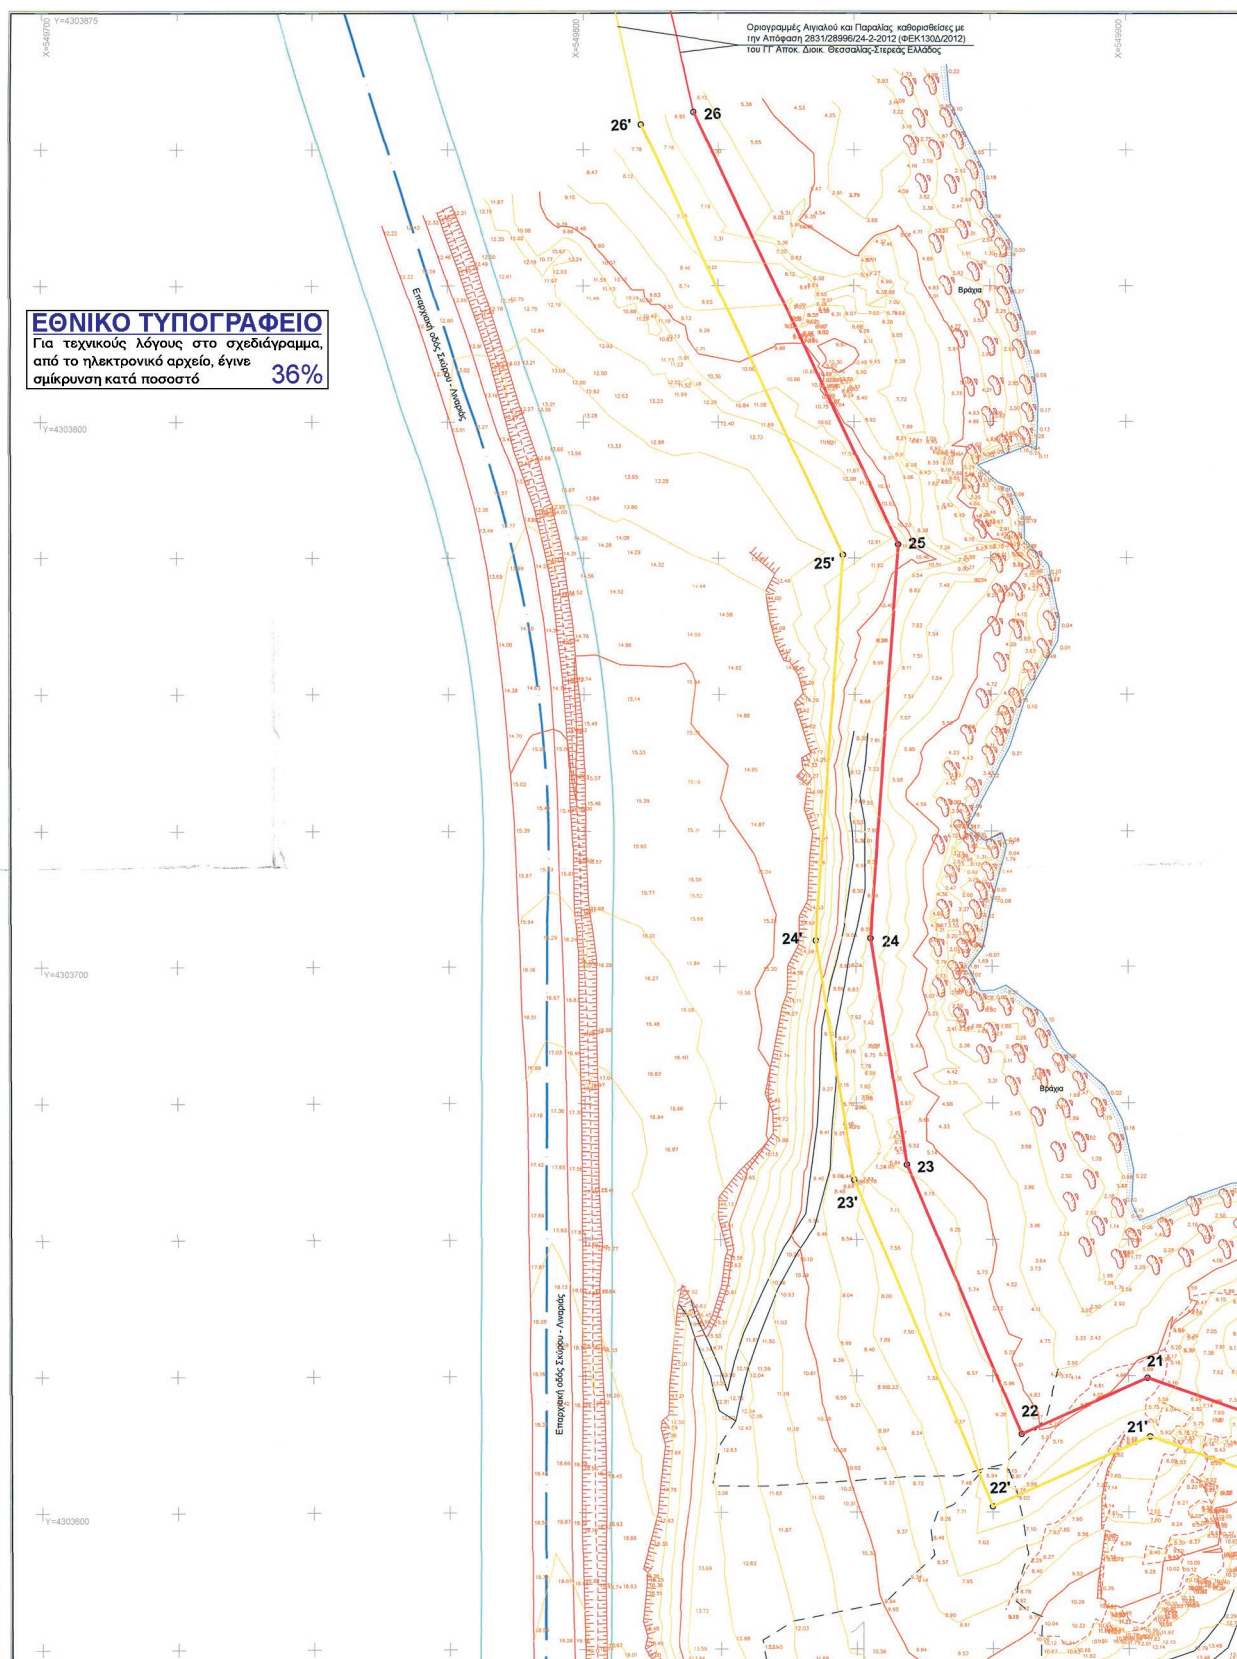

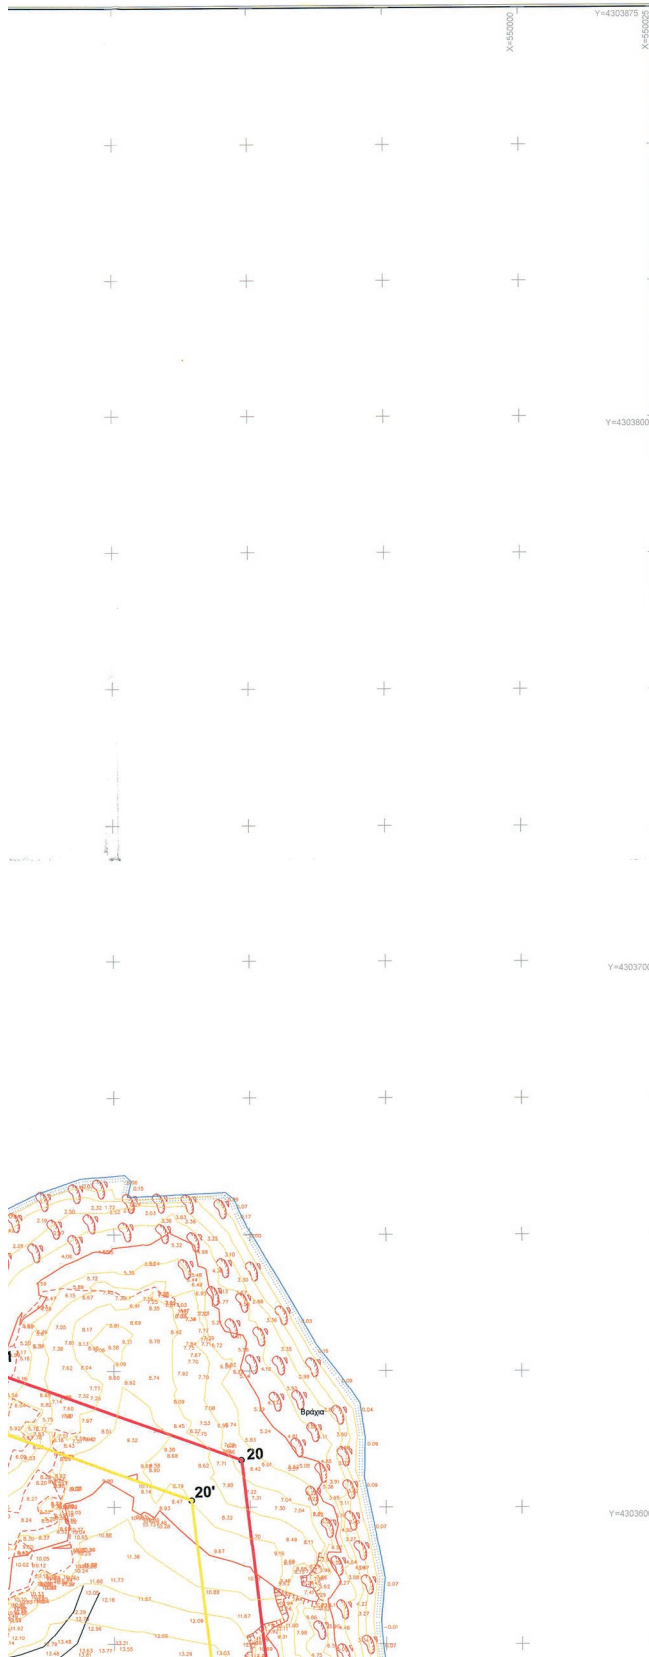

ΠΙΝΑΚΑΣ ΣΥΝΤΕΤΑΓΜΕΝΩΝ ΚΟΡΥΦΩΝ ΕΓΣΑ '87

ΣΥΝΤΕΤΑΓΜΕΝΕΣ ΚΟΡΥΦΩΝ ΠΑΡΑΛΙΑΣ

Κορυφή	X(m)	Y(m)
1'	549715.37	4303301.10
2'	549718.46	4303301.71
3'	549710.85	4303315.63
4'	549717.62	4303346.86
5'	549754.00	4303369.44
6'	549771.08	4303364.41
7'	549777.34	4303365.66
8'	549798.14	4303378.68
9'	549823.55	4303362.51
10'	549843.39	4303361.80
11'	549862.02	4303377.47
12'	549876.44	4303393.56
13'	549881.23	4303420.99
14'	549914.22	4303462.50
15'	549926.30	4303469.65
16'	549938.17	4303485.03
17'	549954.06	4303493.55
18'	549957.66	4303511.36
19'	549945.08	4303553.67
20'	549939.26	4303601.25
21'	549903.90	4303613.62
22'	549875.03	4303601.05
23'	549849.65	4303660.99
24'	549842.65	4303704.81
25'	549847.87	4303775.62
26'	549810.75	4303854.58

ΣΥΝΤΕΤΑΓΜΕΝΕΣ ΚΟΡΥΦΩΝ ΑΙΓΑΛΟΥ


Κορυφή	X(m)	Y(m)
1	549716.52	4303291.17
2	549733.82	4303294.43
3	549721.42	4303317.18
4	549726.50	4303340.60
5	549755.47	4303358.58
6	549770.62	4303354.13
7	549781.09	4303356.21
8	549798.10	4303366.86
9	549820.48	4303352.61
10	549846.74	4303351.67
11	549869.95	4303370.28
12	549885.83	4303389.19
13	549890.64	4303416.76
14	549920.90	4303454.84
15	549933.04	4303462.02
16	549944.78	4303477.23
17	549962.93	4303486.96
18	549967.95	4303511.82
19	549954.90	4303555.72
20	549945.43	4303608.60
21	549903.50	4303624.58
22	549890.28	4303614.31
23	549859.34	4303663.77
24	549852.71	4303705.24
25	549858.04	4303777.51
26	549820.50	4303856.85



ΥΠΟΜΝΗΜΑ ΣΥΜΒΟΛΩΝ

Γραμμή Αγκυλώ	Συμμετρίστη
Γραμμή Παράλιας	Τοίχος αντιστήριξης
Γραμμή Παλαιού Αγκυλώ	Δρόμος
Ακτογραμμή	Κύρια Ισομύτης
Όριο απαρίθμησης	Δευτερεύουσα Ισομύτης
Όριο βλάστησης	Φράξι πρηνούς
Ταχυμετρικό σημείο	Πόδι πρηνούς
Τριγωνομετρικό σημείο	Καλιόνα ΔΕΗ
Υψομετρικά σφαιρικά	Πινάκι
Κτίσμα	Αμμοβόθρος
Ξερόκρη	Αμμοχάλκωδες έδαφος
	Βραχώδης ακτή


ΟΡΘΟΦΩΤΟΧΑΡΤΗΣ ΠΕΡΙΟΧΗΣ ΚΑΙΜΑΚΑΣ 1:5.000
ΚΤΗΜΑΤΟΛΟΓΙΟ Α.Ε. - ΦΩΤΟΛΗΨΙΑ 2008



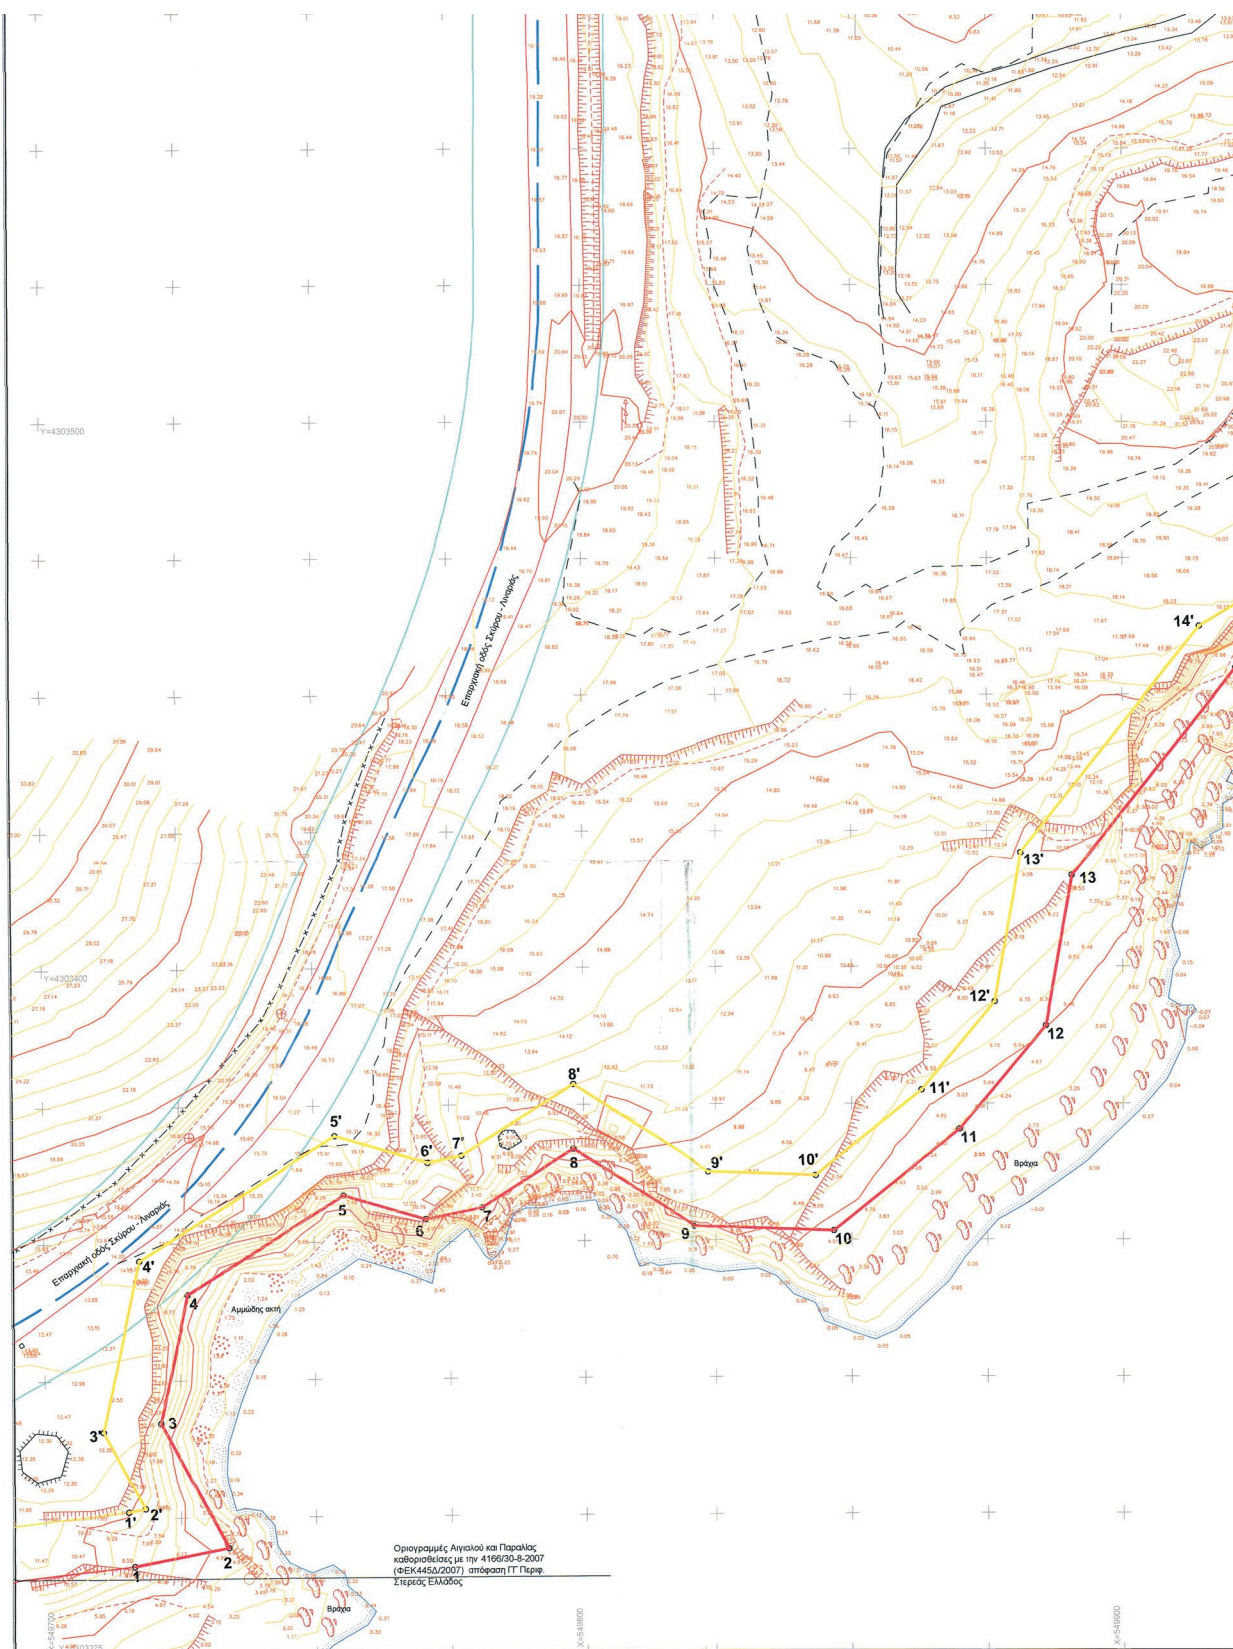

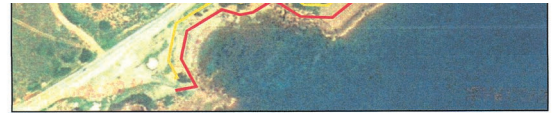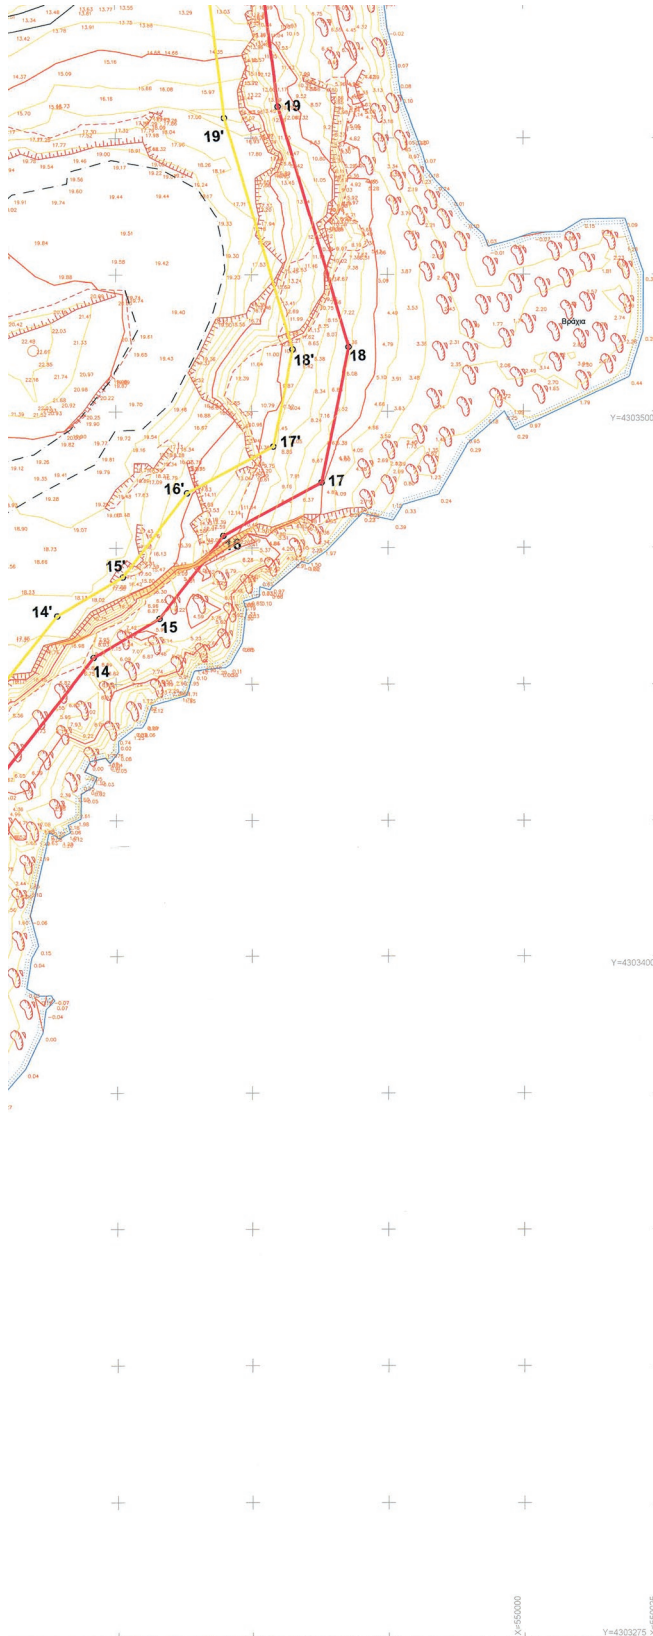

ΑΠΟΣΠΑΣΜΑ ΧΑΡΤΗ ΓΥΣ ΚΛΙΜΑΚΑΣ 1:50000 ΣΚΥΡΟΣ

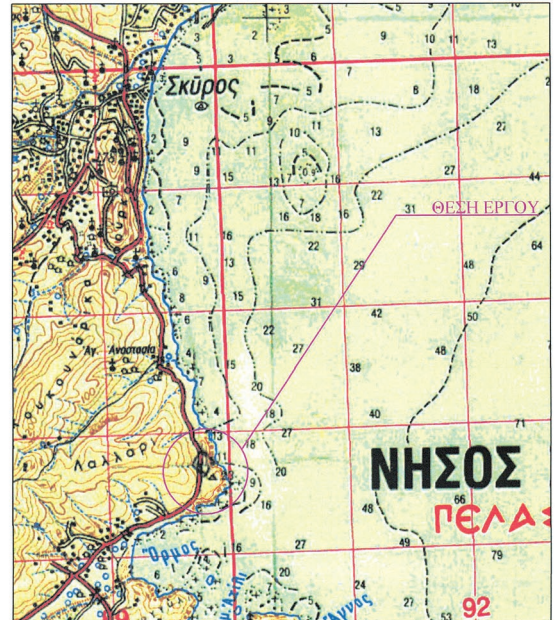

ΥΠΟΥΡΓΕΙΟ ΟΙΚΟΝΟΜΙΚΩΝ
ΠΕΡΙΦΕΡΕΙΑΚΗ ΔΙΕΥΘΥΝΣΗ ΔΗΜΟΣΙΑΣ ΠΕΡΙΟΥΣΙΑΣ ΘΕΣΣΑΛΙΑΣ-ΣΤΕΡΕΑΣ ΕΛΛΑΔΟΣ
ΑΥΤΟΤΕΛΕΣ ΓΡΑΦΕΙΟ ΔΗΜΟΣΙΑΣ ΠΕΡΙΟΥΣΙΑΣ ΕΥΒΟΙΑΣ

ΤΟΠΟΓΡΑΦΙΚΟ ΔΙΑΓΡΑΜΜΑ
ΚΑΘΟΡΙΣΜΟΣ ΓΡΑΜΜΩΝ - ΟΡΙΩΝ ΑΓΓΑΛΟΥ & ΠΑΡΑΛΙΑΣ

ΠΕΡΙΟΧΗ : ΘΕΣΣΗ ΧΑΤΖΗΓΕΡΑΚΗ, ΣΚΥΡΟΥ
ΔΗΜΟΣ : ΣΚΥΡΟΥ
Π.Ε. : ΕΥΒΟΙΑΣ
ΠΕΡΙΦΕΡΕΙΑ : ΣΤΕΡΕΑΣ ΕΛΛΑΔΟΣ & ΕΥΒΟΙΑΣ

Ο ΣΥΝΤΑΚΤΗΣ ΜΗΧΑΝΙΚΟΣ

ΣΦΡΑΓΙΔΑ - ΥΠΟΓΡΑΦΗ

ΜΠΑΛΤΑΣ ΑΝΤΩΝΗΣ
ΠΟΛΙΤΙΚΟΣ ΜΗΧΑΝΙΚΟΣ

ΜΠΑΛΤΑΣ ΑΝΤΩΝΙΟΣ
ΔΙΠΛ. ΠΟΛΙΤΙΚΟΣ ΜΗΧΑΝΙΚΟΣ
ΠΑΝΕΠΙΣΤΗΜΙΟ ΤΕΧΝΟΛΟΓΙΑΣ & ΟΙΚΟΝΟΜΙΚΩΝ ΒΟΛΩΝ
ΜΕΛΟΣ Τ.Ε.Ε. ΑΡΧΙΤΕΚΤΟΝ ΜΗΤΡΩΟΥ 65028
ΔΙΕΥΘΥΝΣΗ : ΤΗΛ. 22220 14916 - 61468
ΚΙΝ. : 6974144001
ΑΦΜ 124266401 - Δ.Ο.Υ. ΚΥ.

ΥΠΟΜΗΝΗΜΑ ΕΠΙΤΡΟΠΗΣ ΚΑΘΟΡΙΣΜΟΥ
ΟΡΙΩΝ ΑΓΓΑΛΟΥ & ΠΑΡΑΛΙΑΣ

κόκκινη γραμμή : οριογραμμή Αγγαλού
κίτρινη γραμμή : οριογραμμή Αγγαλού
μπλε γραμμή : οριογραμμή Αγγαλού

Το παρόν Τοπογραφικό Διαγράμμα συντάχθηκε την 09/09/2016
έκδοση της Επιτροπής καθορισμού ορίων Αγγαλού & Παράλιας.
Οι κορυφογραμμές εξασφαλίζονται όπως σημειώνεται στο
Διαγράμμα από συντεταγμένες του Κρατικού δικτύου (Ε.Γ.Σ.Α. '87)

ΘΕΩΡΗΘΗΚΕ

ΣΚΥΡΟΣ 09/09/2016

Η ΠΡΟΣΤΑΜΕΝΗ ΤΗΣ ΠΕΡΙΦΕΡΕΙΑΚΗΣ ΔΙΕΥΘΥΝΣΗΣ

ΔΗΜΟΣΙΑΣ ΠΕΡΙΟΥΣΙΑΣ

α.α.

ΓΚΑΛΩΝ ΑΔΑΝΑΣΙΑ

Η ΕΠΙΤΡΟΠΗ

Η ΠΡΟΕΔΡΟΣ

ΓΚΑΛΩΝ ΑΔΑΝΑΣΙΑ

Π.Δ.Π.Θ.Σ.Ε.

ΤΑ ΜΕΛΗ

1. ΑΡΓΥΡΗΣ ΔΗΜΗΤΡΗΣ
ΛΙΜΕΝΟΠΟΣΤΑΡΜΑΡΧΗΣ ΣΚΥΡΟΥ

2. ΠΡΟΚΑΚΗΣ ΔΗΜΗΤΡΗΣ
ΤΟΠΟΓΡΑΦΟΣ ΜΗΧΑΝΙΚΟΣ
ΤΜΗΜΑΤΟΣ Π.Δ.Π.Θ.Σ.Ε.

3. ΚΑΡΑΒΑ ΤΡΙΑΝΤΑΦΥΛΙΑ
ΠΡΟΣΤΑΜΕΝΗ ΥΠΗΡΕΣΙΑΣ
ΔΟΜΗΣΗΣ & ΚΥΜΗΣ - ΑΝΘΙΠΕΡΙΟΥ

ΤΡΙΓΩΝΟΜΕΤΡΙΚΗ ΕΞΑΡΤΗΣΗ :

ΚΡΑΤΙΚΟ ΤΡΙΓΩΝΟΜΕΤΡΙΚΟ ΔΙΚΤΥΟ

ΥΨΟΜΕΤΡΙΚΗ ΑΦΕΤΗΡΙΑ :

ΜΕΣΗ ΣΤΑΘΜΗ ΘΑΛΑΣΣΑΣ

ΜΕΘΩΔΟΣ ΑΠΟΤΥΠΩΣΗΣ :

ΤΑΧΥΜΕΤΡΙΚΗ

ΗΜΕΡΟΜΗΝΙΑ ΑΠΟΤΥΠΩΣΗΣ :

09-2015

ΗΜΕΡΟΜΗΝΙΑ ΣΥΝΤΑΞΗΣ :

09-2015

ΚΛΙΜΑΚΑ 1 : 500

ΕΘΝΙΚΟ ΤΥΠΟΓΡΑΦΕΙΟ**ΕΦΗΜΕΡΙΔΑ ΤΗΣ ΚΥΒΕΡΝΗΣΕΩΣ**

Το Εθνικό Τυπογραφείο είναι δημόσια υπηρεσία η οποία υπάγεται στο Υπουργείο Εσωτερικών και Διοικητικής Ανασυγκρότησης, με κύρια αποστολή την έντυπη και ηλεκτρονική έκδοση, εκτύπωση, διαχείριση και κυκλοφορία των φύλλων της Εφημερίδας της Κυβερνήσεως (ΦΕΚ) και την κάλυψη των εκτυπωτικών αναγκών του Δημοσίου. (ν. 3469/2006, Α' 131).

ΥΠΗΡΕΣΙΕΣ ΠΟΥ ΠΑΡΕΧΕΙ ΤΟ ΕΘΝΙΚΟ ΤΥΠΟΓΡΑΦΕΙΟ**1. ΕΦΗΜΕΡΙΔΑ ΤΗΣ ΚΥΒΕΡΝΗΣΕΩΣ (ΦΕΚ)**

Η ηλεκτρονική μορφή των τευχών ΦΕΚ καθώς και διάφορες πληροφορίες που σχετίζονται με τα δημοσιεύματα σε αυτά, **διατίθενται δωρεάν από την ιστοσελίδα www.et.gr**. Για τα ΦΕΚ που δεν έχουν καταχωρισθεί στην ιστοσελίδα του Εθνικού Τυπογραφείου δίνεται η δυνατότητα δωρεάν αποστολής με ηλεκτρονικό ταχυδρομείο κατόπιν αίτησης που υποβάλλεται με τη συμπλήρωση ειδικής φόρμας στην ιστοσελίδα του Εθνικού Τυπογραφείου.

Η **έντυπη μορφή των τευχών ΦΕΚ** διατίθεται για μεμονωμένα φύλλα με το ανάλογο κόστος από το τμήμα Πωλήσεων απευθείας ή με ταχυδρομική αποστολή μέσω αίτησης παραγγελίας στα ΚΕΠ ενώ για ετήσια κυκλοφορία τευχών ΦΕΚ η διάθεση γίνεται υπό μορφή συνδρομής από το τμήμα Συνδρομητών.

Πληροφορίες σχετικά με την αποστολή/κατάθεση εγγράφων προς δημοσίευση, την διαθεσιμότητα των τευχών και τους ισχύοντες τιμοκαταλόγους για όλες τις υπηρεσίες θα βρείτε στην ιστοσελίδα. Επίσης στην ιστοσελίδα μπορείτε να αναζητήσετε πληροφορίες σχετικά με την πορεία δημοσίευσης των εγγράφων, εφόσον γνωρίζετε τον Κωδικό Αριθμό Δημοσιεύματος (ΚΑΔ).

Περισσότερες πληροφορίες για δημοσιεύματα και λοιπά θέματα, μπορείτε να αναζητήσετε από το **Τμήμα Πληροφοριών** καθώς και από το τηλεφωνικό κέντρο του Εθνικού Τυπογραφείου.

2. ΚΑΛΥΨΗ ΕΚΤΥΠΩΤΙΚΩΝ ΑΝΑΓΚΩΝ του Δημοσίου και των φορέων του

Το Εθνικό Τυπογραφείο μετά από σχετικό αίτημα φορέα του Δημοσίου αναλαμβάνει να σχεδιάσει και να εκτυπώσει κάρτες, βιβλία, αφίσες, μπλοκ, μηχανογραφικά έντυπα, φακέλους, φακέλους αλληλογραφίας, κ.ά. Επίσης σχεδιάζει και κατασκευάζει σφραγίδες.

ΕΠΙΚΟΙΝΩΝΙΑ ΜΕ ΤΟ ΕΘΝΙΚΟ ΤΥΠΟΓΡΑΦΕΙΟ**1. ΜΕ ΤΟ ΤΑΧΥΔΡΟΜΕΙΟ, ΤΟ ΤΗΛΕΦΩΝΟ κ.λπ.**

Ταχυδρομική Διεύθυνση: Καποδιστρίου 34, τ.κ. 10432, Αθήνα.

ΤΗΛΕΦΩΝΙΚΟ ΚΕΝΤΡΟ: 210 5279000 - fax: 210 5279054

Ωράριο λειτουργίας για το κοινό: Δευτέρα ως Παρασκευή: 8:00 - 13:30

ΤΜΗΜΑΤΑ ΕΞΥΠΗΡΕΤΗΣΗΣ ΚΟΙΝΟΥ

Τμήμα Πωλήσεων: (Ισόγειο, τηλ. 210 5279178 - 180)

Τμήμα Συνδρομητών: (Ημιόροφος, τηλ. 210 5279136)

Τμήμα Πληροφοριών: (Ισόγειο, Γραφείο 3 και τηλεφωνικό κέντρο 210 5279000)

Τμήμα Α1 Παραλαβής Δημοσιευτέας Ύλης: (Ισόγειο, τηλ. 210 5279167, 210 5279139)

2. ΜΕ ΗΛΕΚΤΡΟΝΙΚΟ ΤΡΟΠΟ

Ιστοσελίδα: **www.et.gr**

Πληροφορίες σχετικά με την λειτουργία της ιστοσελίδας: **helpdesk.et@et.gr**

Αποστολή ψηφιακά υπογεγραμμένων εγγράφων προς δημοσίευση στο ΦΕΚ: **webmaster.et@et.gr**

Πληροφορίες για γενικό πρωτόκολλο και αλληλογραφία: **grammateia@et.gr**



* 0 4 0 0 1 1 9 1 8 0 5 1 6 0 0 0 8 *

ΑΠΟ ΤΟ ΕΘΝΙΚΟ ΤΥΠΟΓΡΑΦΕΙΟ

ΚΑΠΟΔΙΣΤΡΙΟΥ 34 * ΑΘΗΝΑ 104 32 * ΤΗΛ. 210 52 79 000 * FAX 210 52 79 054
ΗΛΕΚΤΡΟΝΙΚΗ ΔΙΕΥΘΥΝΣΗ: <http://www.et.gr> – e-mail: webmaster.et@et.gr